


Ине. N подл. Подп. и дата
 Взам. инв. N
 Должн.
 Фамилия Подп. Дата
 Согласовано

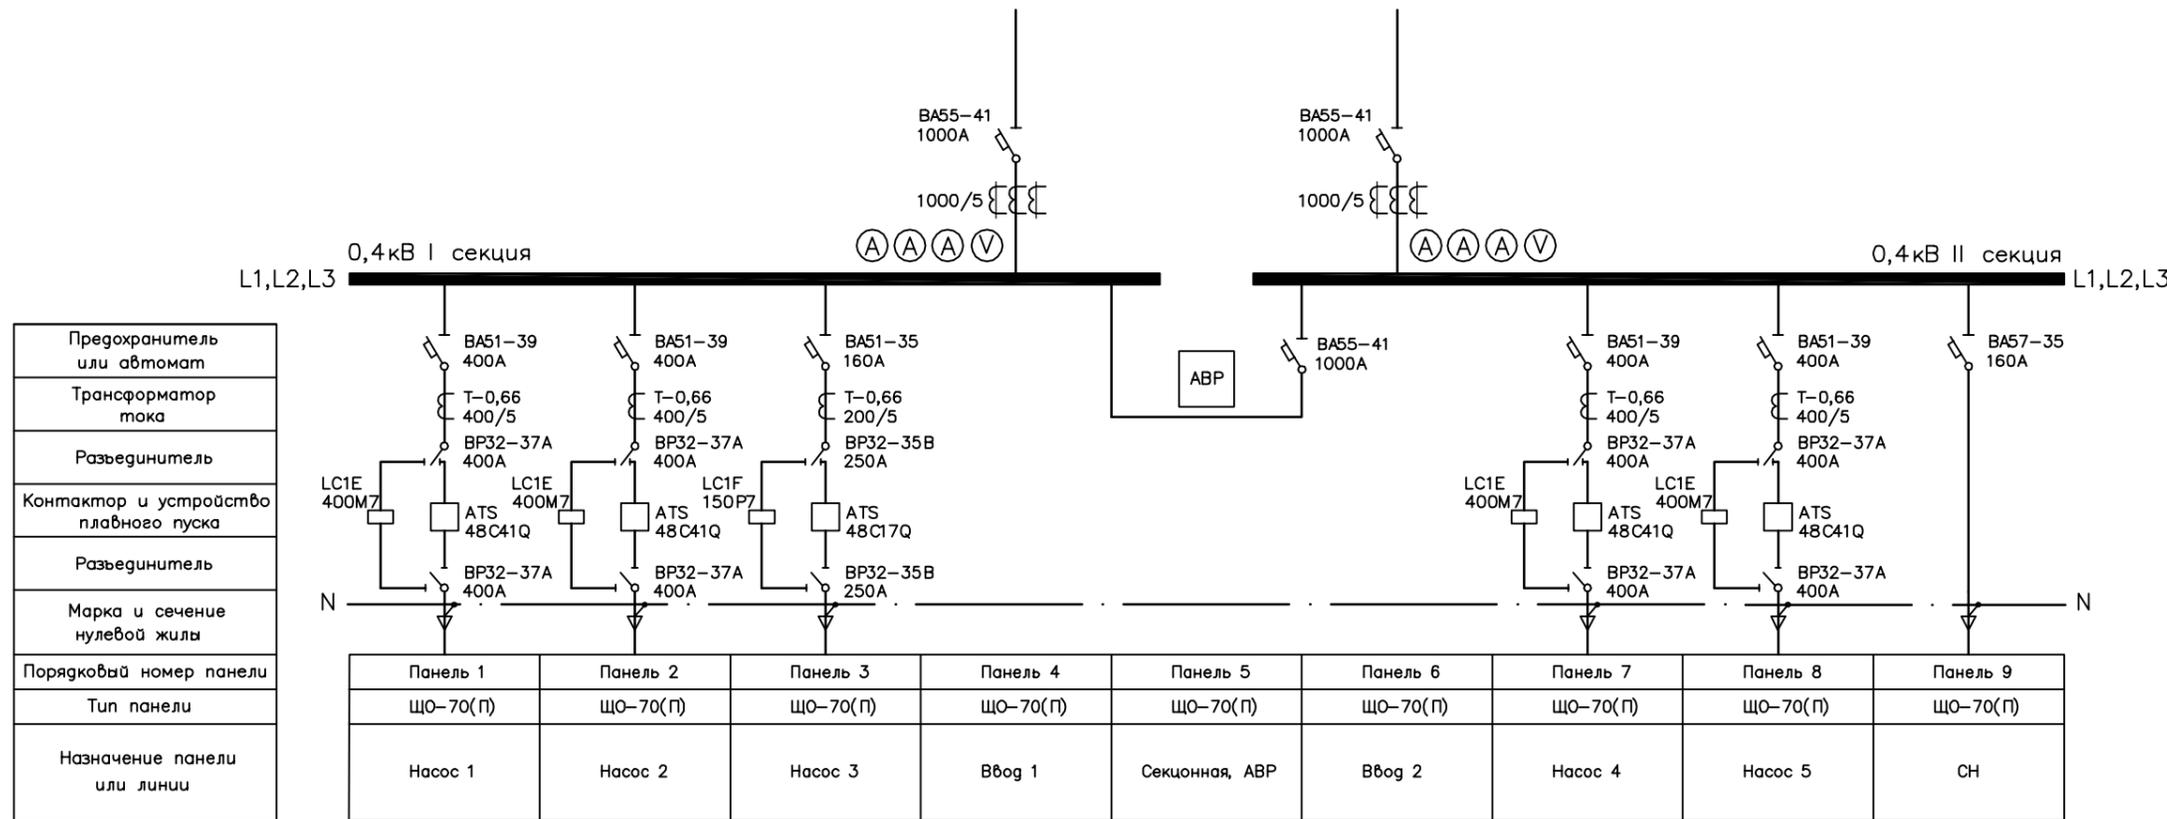

*Выключатели BA55-41 установить с независимым расцепителем 220В переменного тока

Изм.	Кол.уч	Лист	№ Док.	Подпись	Дата			
Разраб.						Стадия	Лист	Листов
Н. контр.								
ГИП								